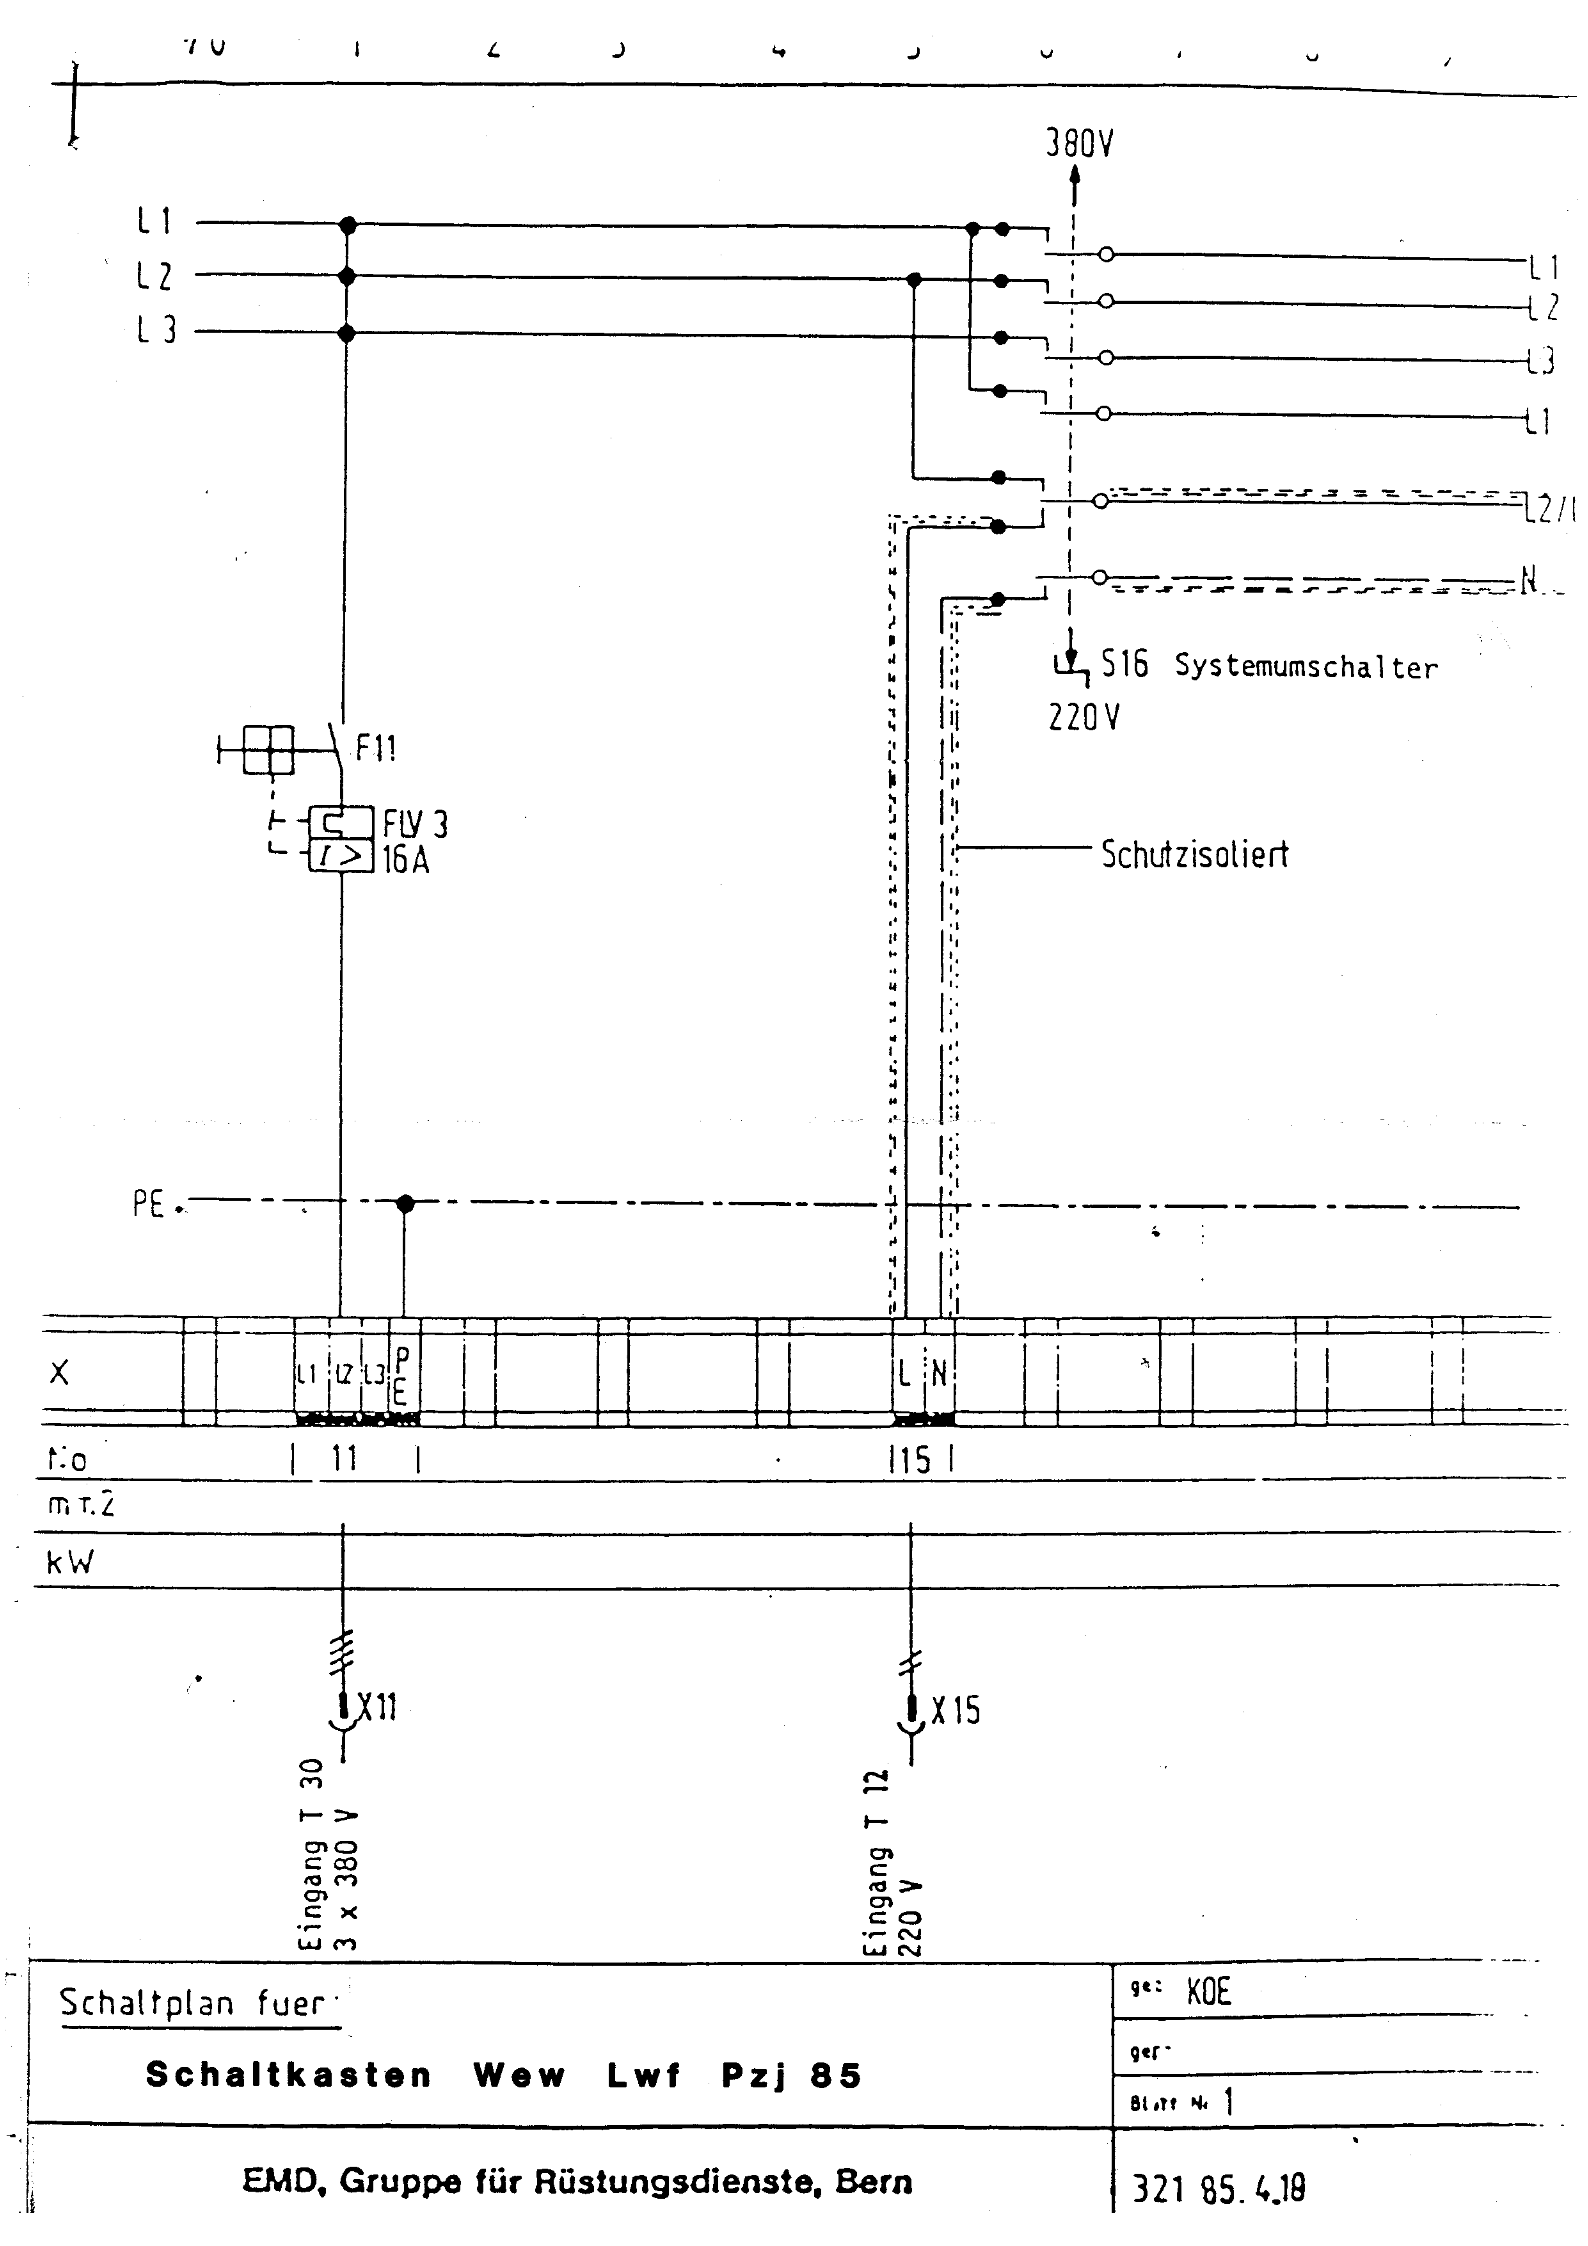
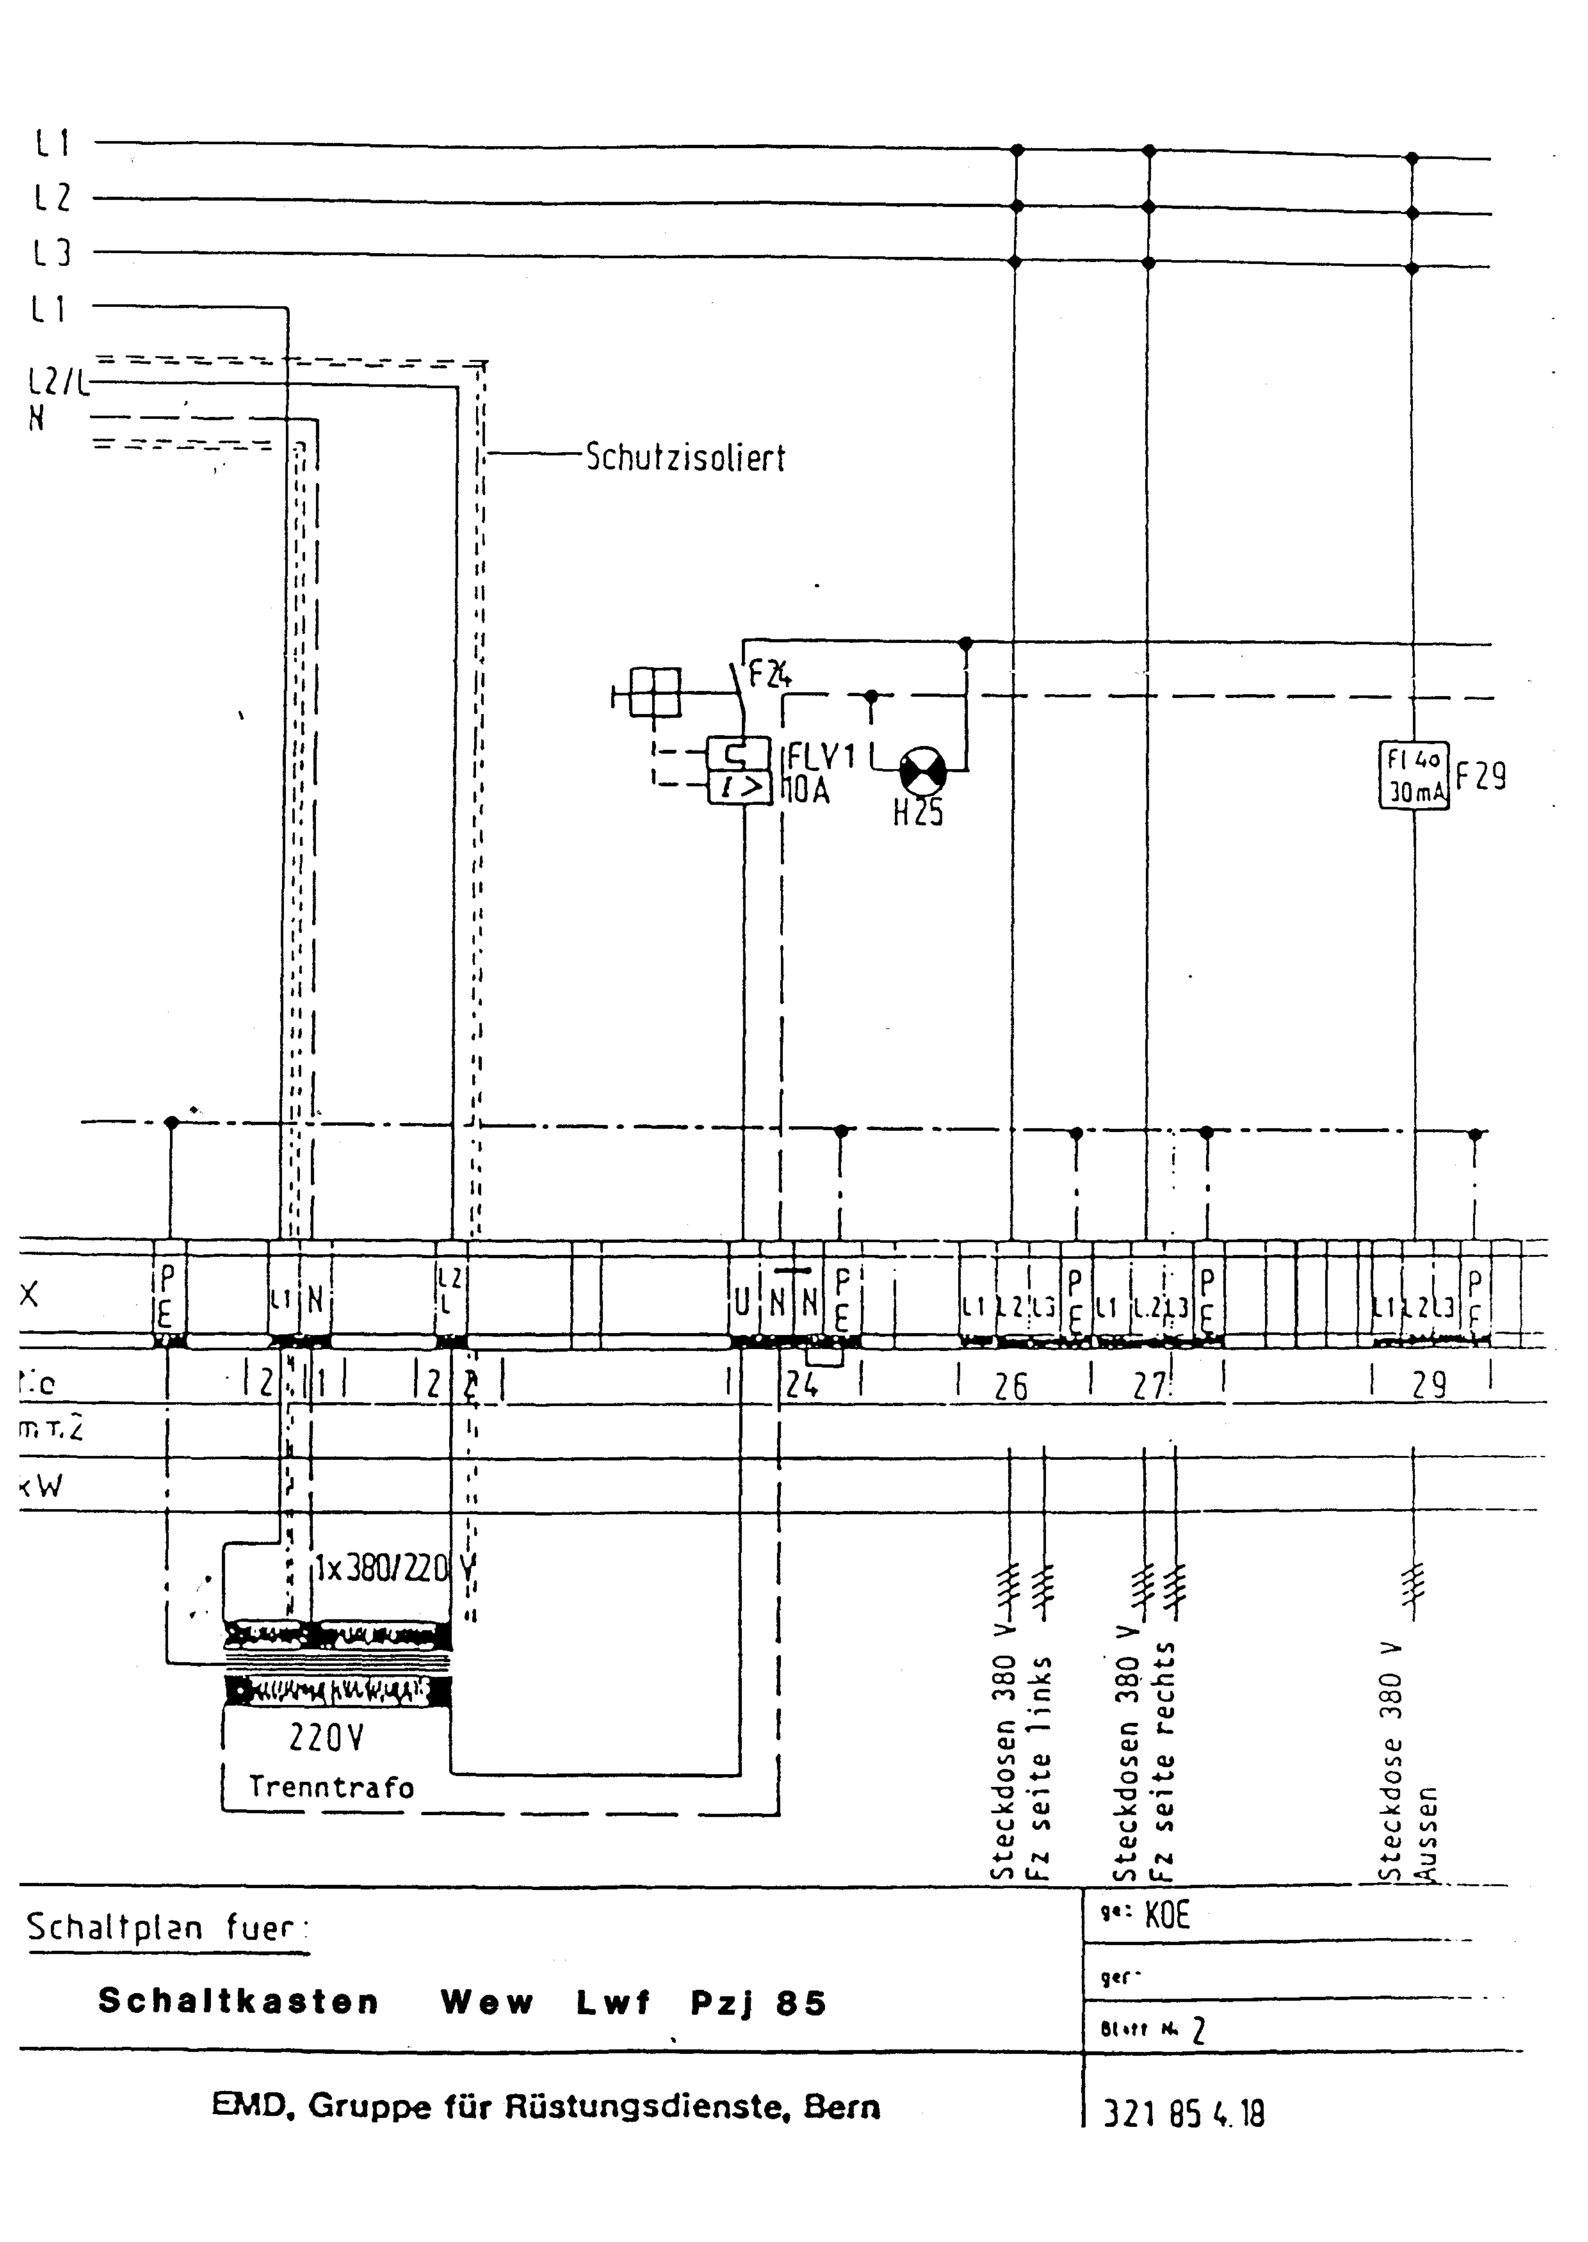
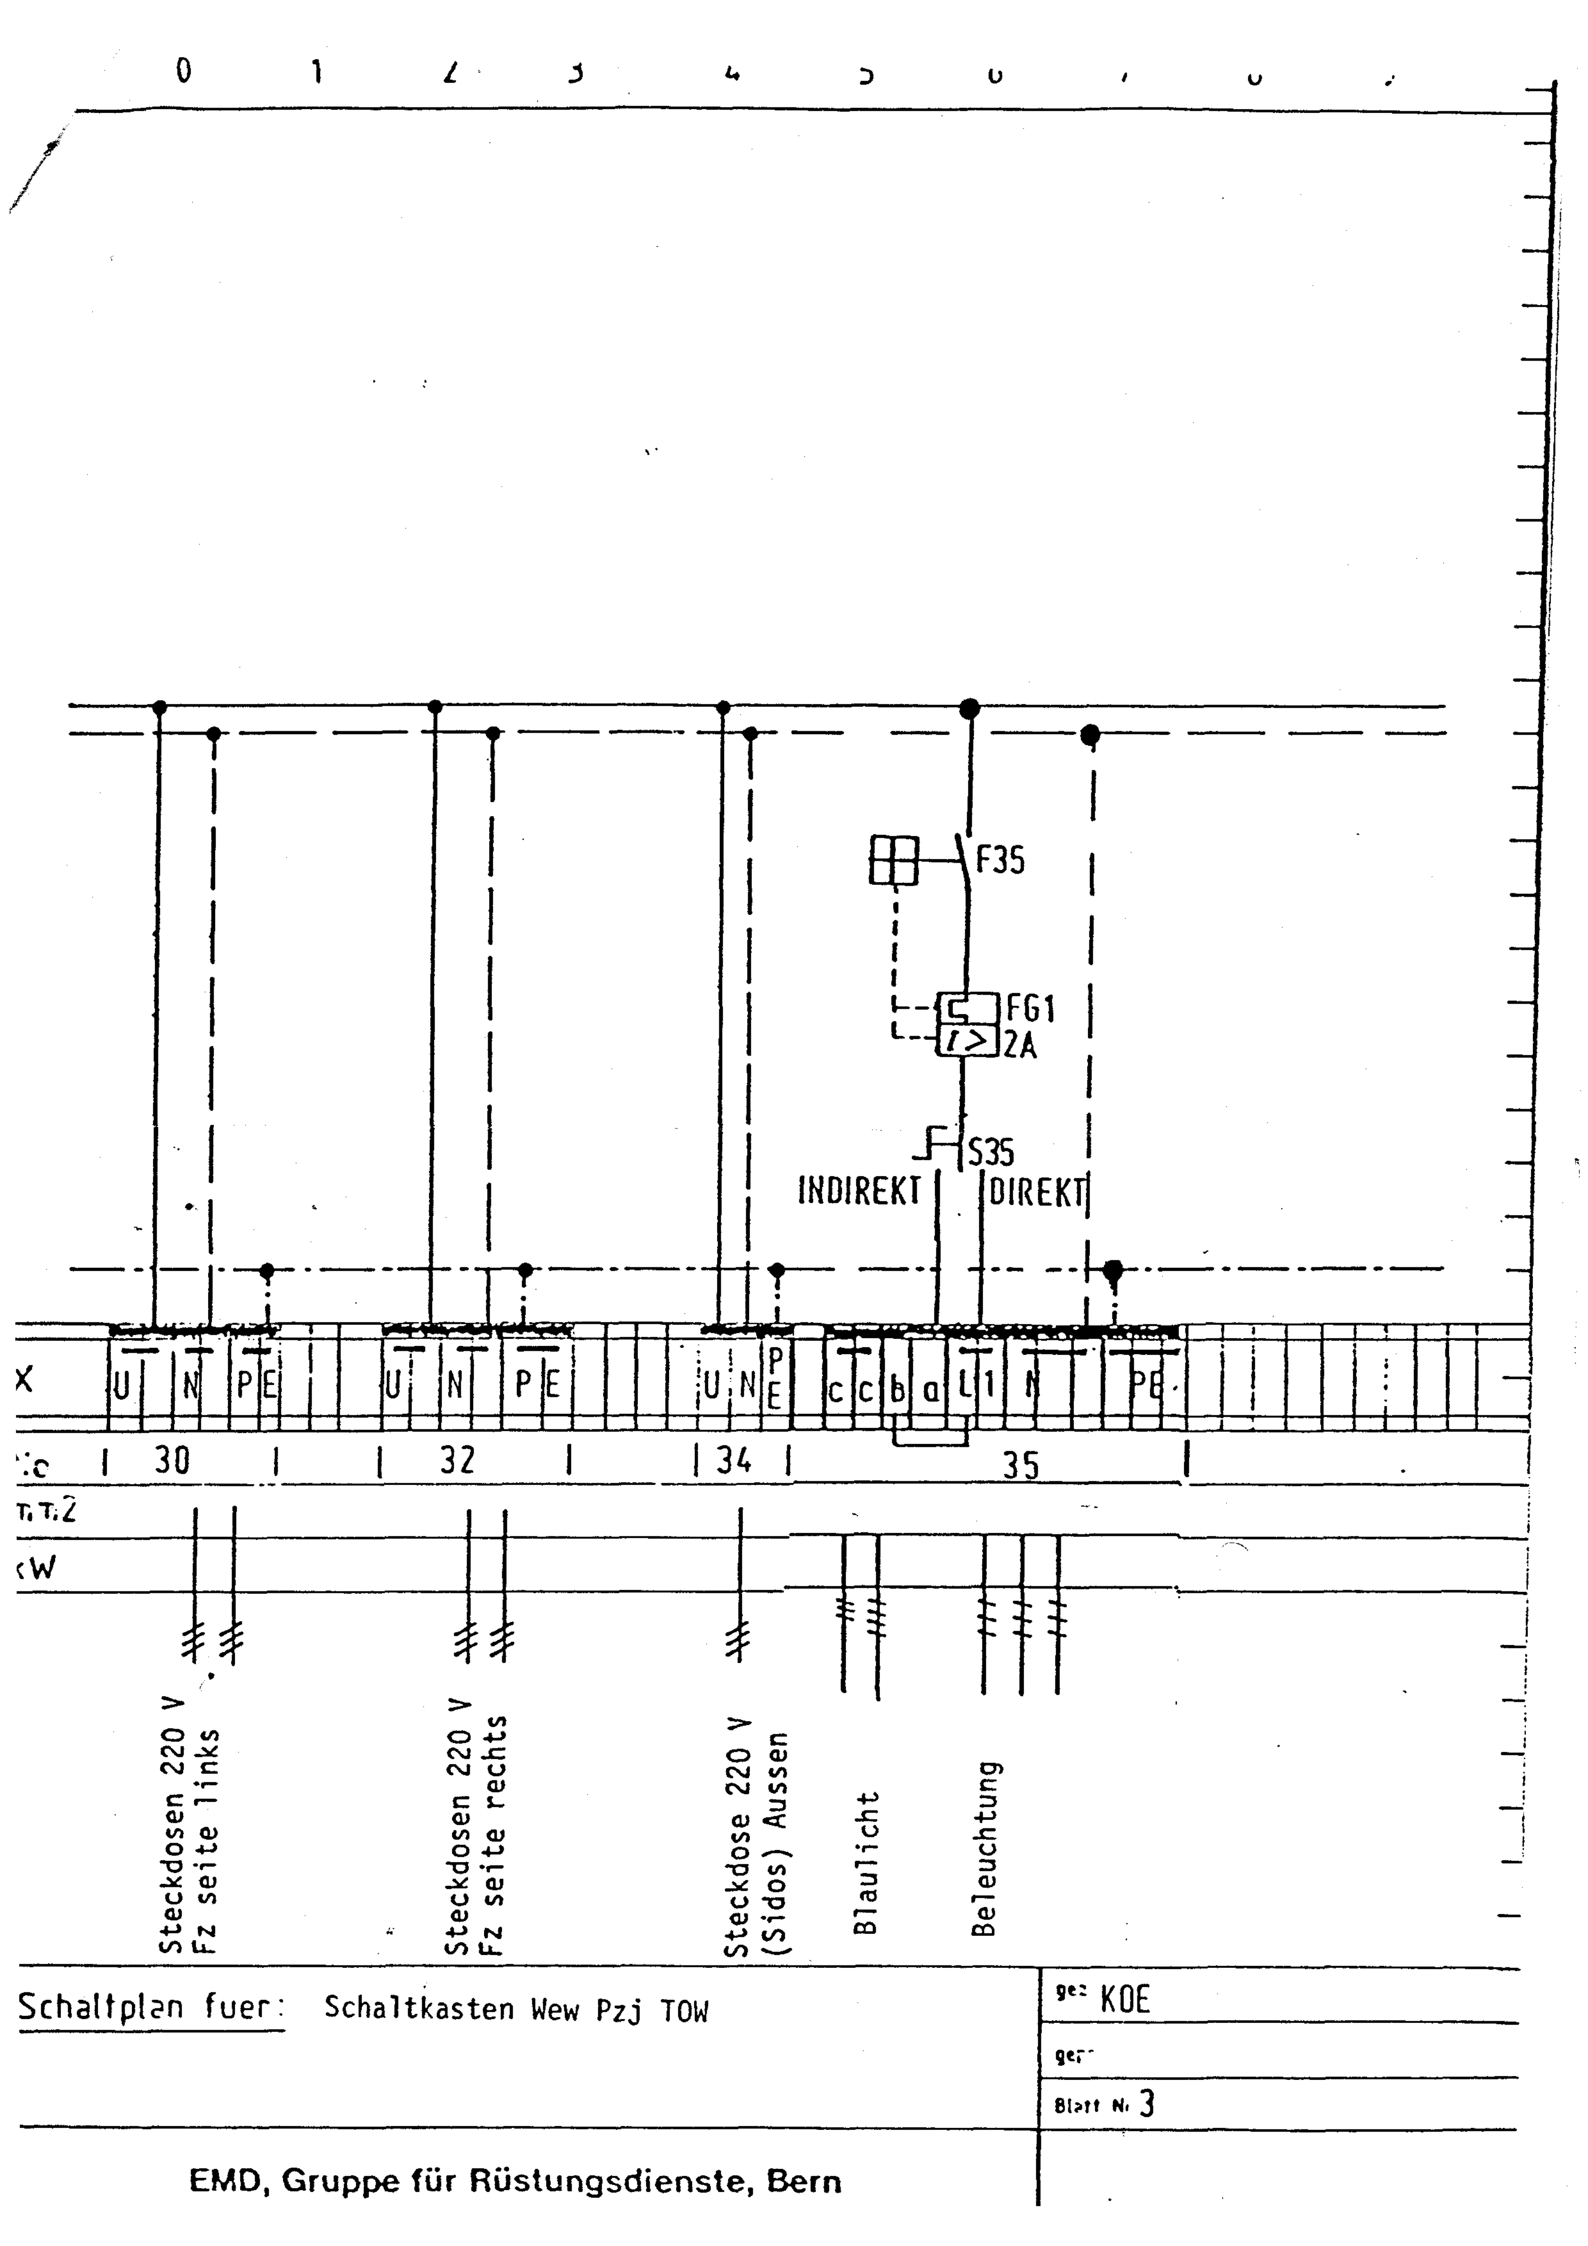
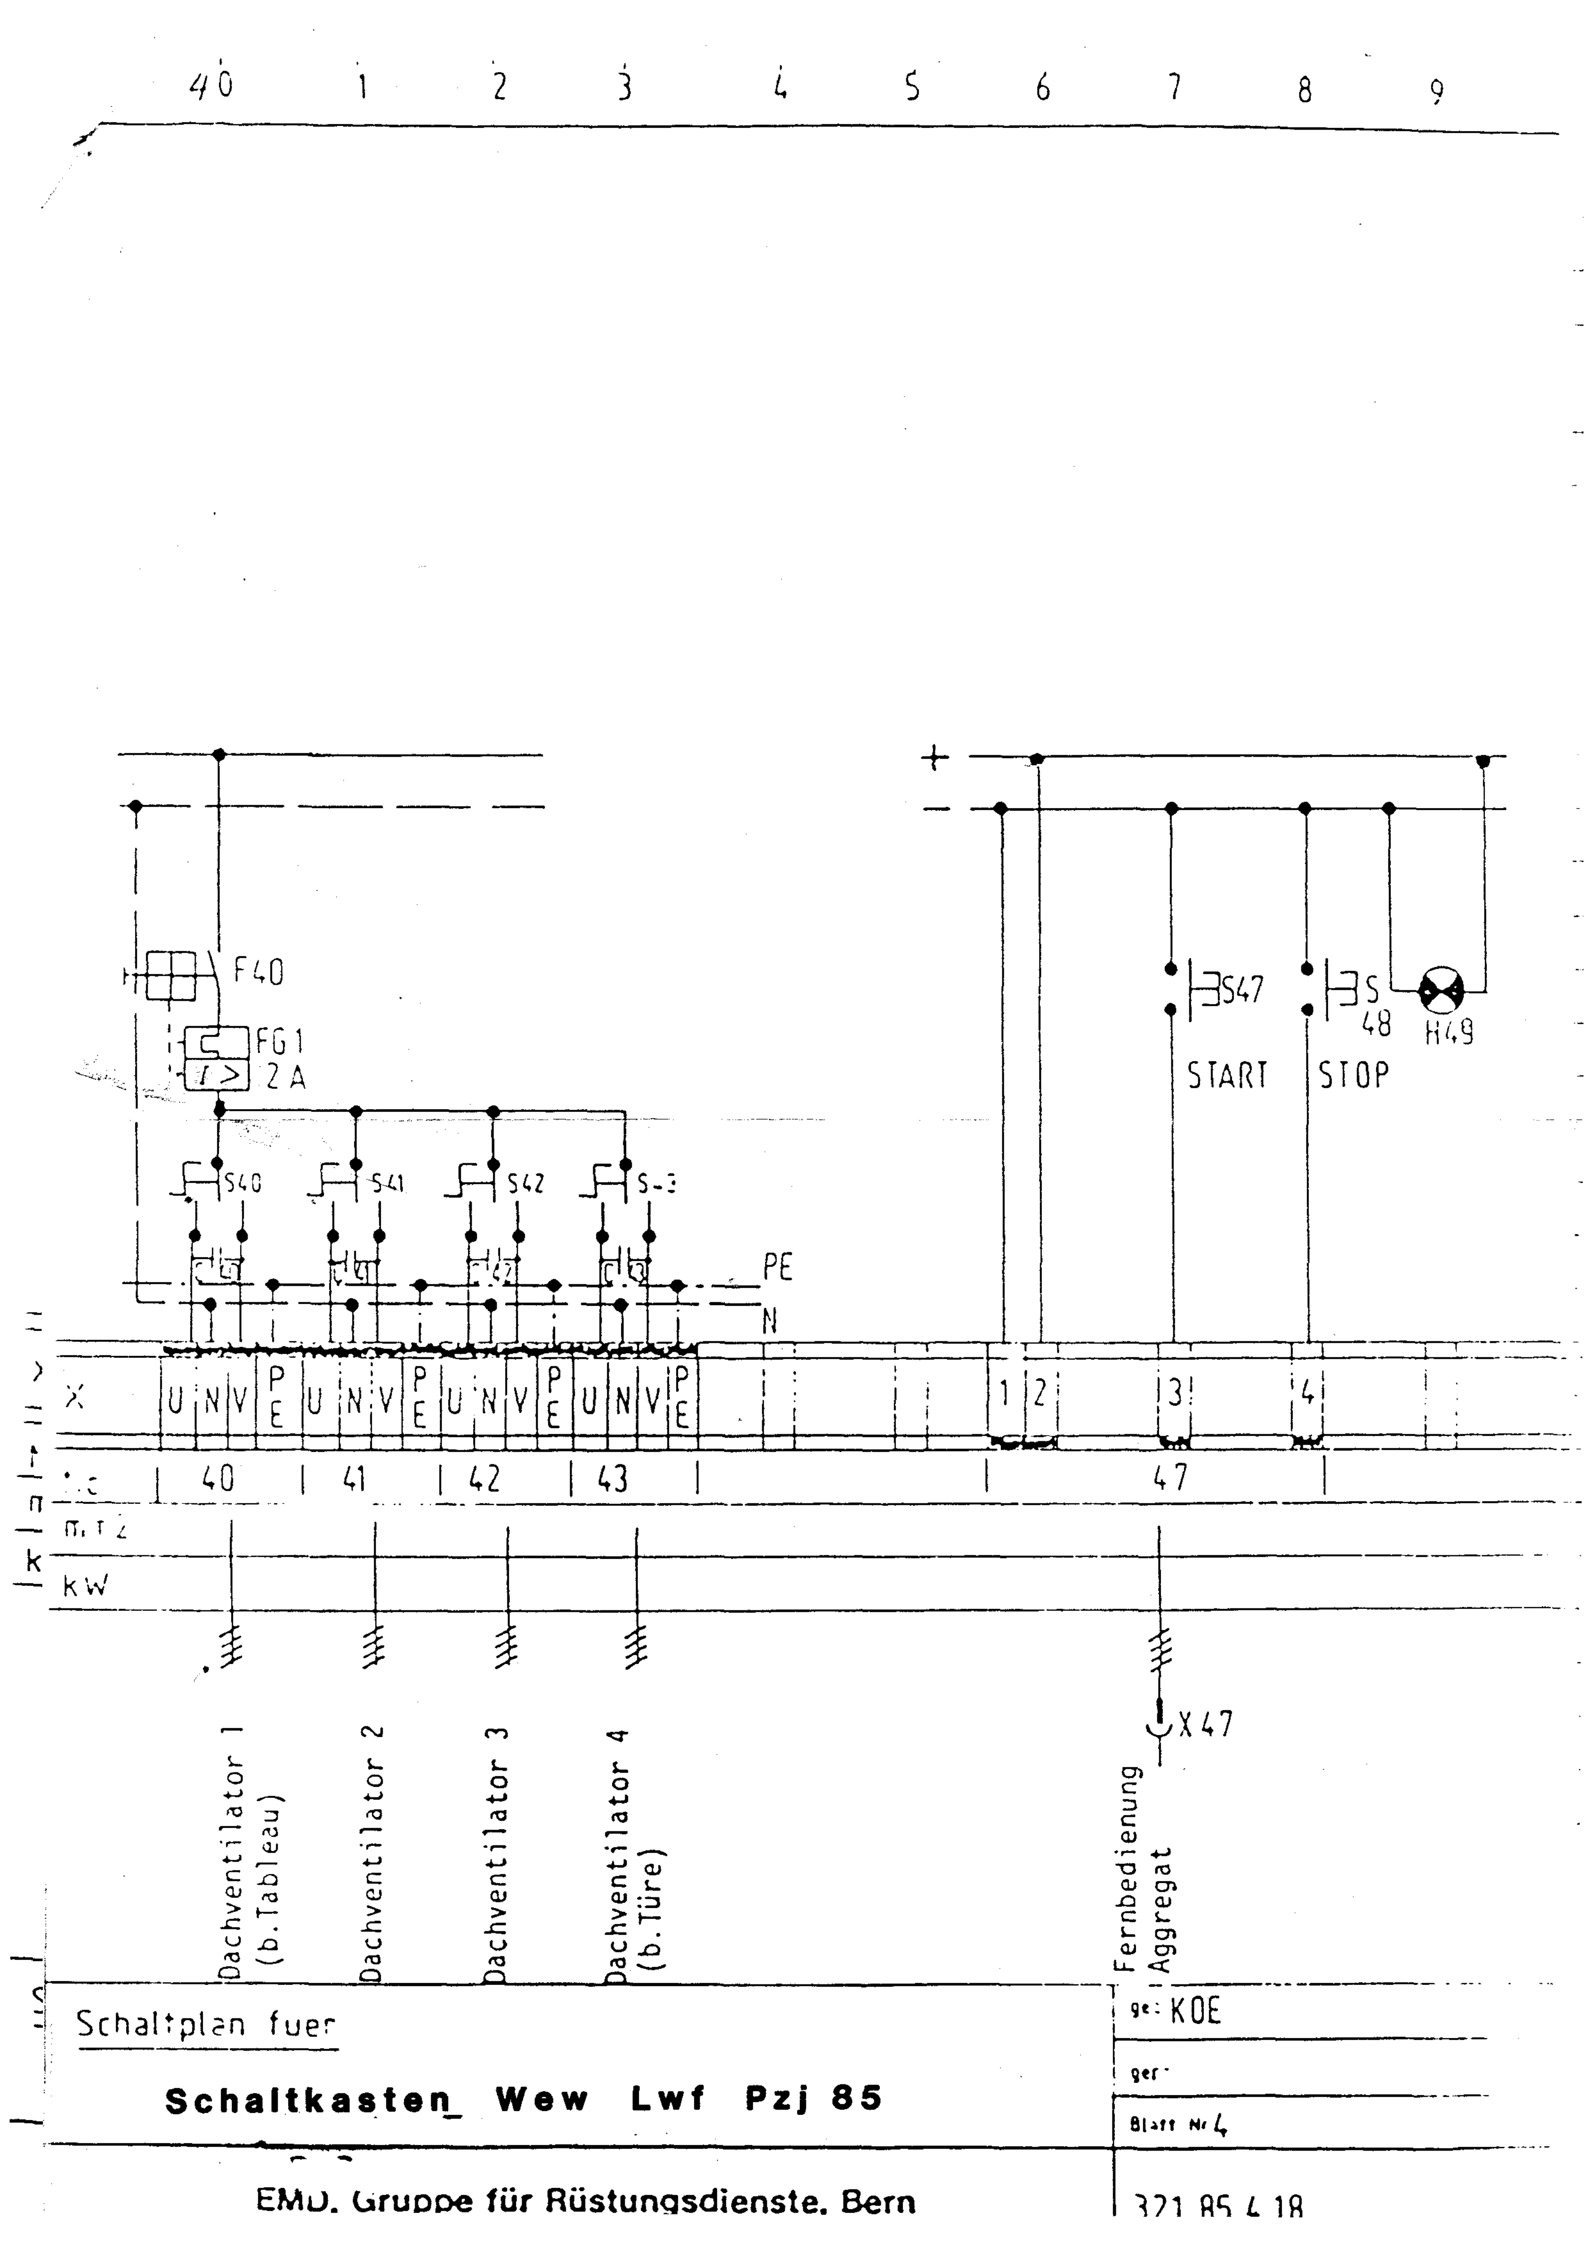

380V
L1
L2
L3
L1
L2
L3
L1
L2/1
N
S16 Systemumschalter
220V
F11
FLV 3
16A
Schutzisoliert
PE
X
L1
L2
L3
PE
L
N
11
15
kW
X11
X15
Eingang T 30
3 x 380 V
Eingang T 12
220 V
Schaltplan fuer
Schaltkasten Wew Lwf Pzj 85
EMD, Gruppe für Rüstungsdienste, Bern
KOE
Blatt Nr 1
321 85. 4.18



L1
L2
L3
L1
L2/L
N
Schutzisoliert
F24
FLV1
10A
H25
FI 40
30mA
F29
X
PE
L1
N
L2
L
U
N
N
PE
L1 L2 L3 PE
L1 L2 L3 PE
L1 L2 L3 PE
2
1
2
2
24
26
27
29
kW
1x380/220 V
220V
Trenntrafo
Steckdosen 380 V
Fz seite links
Steckdosen 380 V
Fz seite rechts
Steckdose 380 V
Aussen
Schaltplan fuer:
Schaltkasten Wew Lwf Pzj 85
EMD, Gruppe für Rüstungsdienste, Bern
ge: KOE
ger:
Blatt N. 2
321 85 4.18


0
1
F35
FG1
2A
S35
INDIREKT
DIREKT
X
U
N
PE
U
N
PE
U
N
PE
c
c
b
a
L1
N
PE
30
32
34
35
Steckdosen 220 V
Fz seite links
Steckdosen 220 V
Fz seite rechts
Steckdose 220 V
(Sidos) Aussen
Blaulicht
Beleuchtung
Schaltplan fuer:
Schaltkasten Wew Pzj TOW
KOE
Blatt Nr 3
EMD, Gruppe für Rüstungsdienste, Bern



Schaltplan fuer

Schaltkasten_ Wew Lwf Pzj 85

EMD. Gruppe für Rüstungsdienste, Bern

ge: KOE

ger:

Blatt Nr 4

321 85 4 18